

大阪勧業展 2022

2022. **10.12** [WED] 10:00~17:00


10.13 [THU] 9:30~16:00

入場
無料

弊社ブース→【2F H-08】

マイドームおおさか 展示ホール 1F・2F・3F

2F

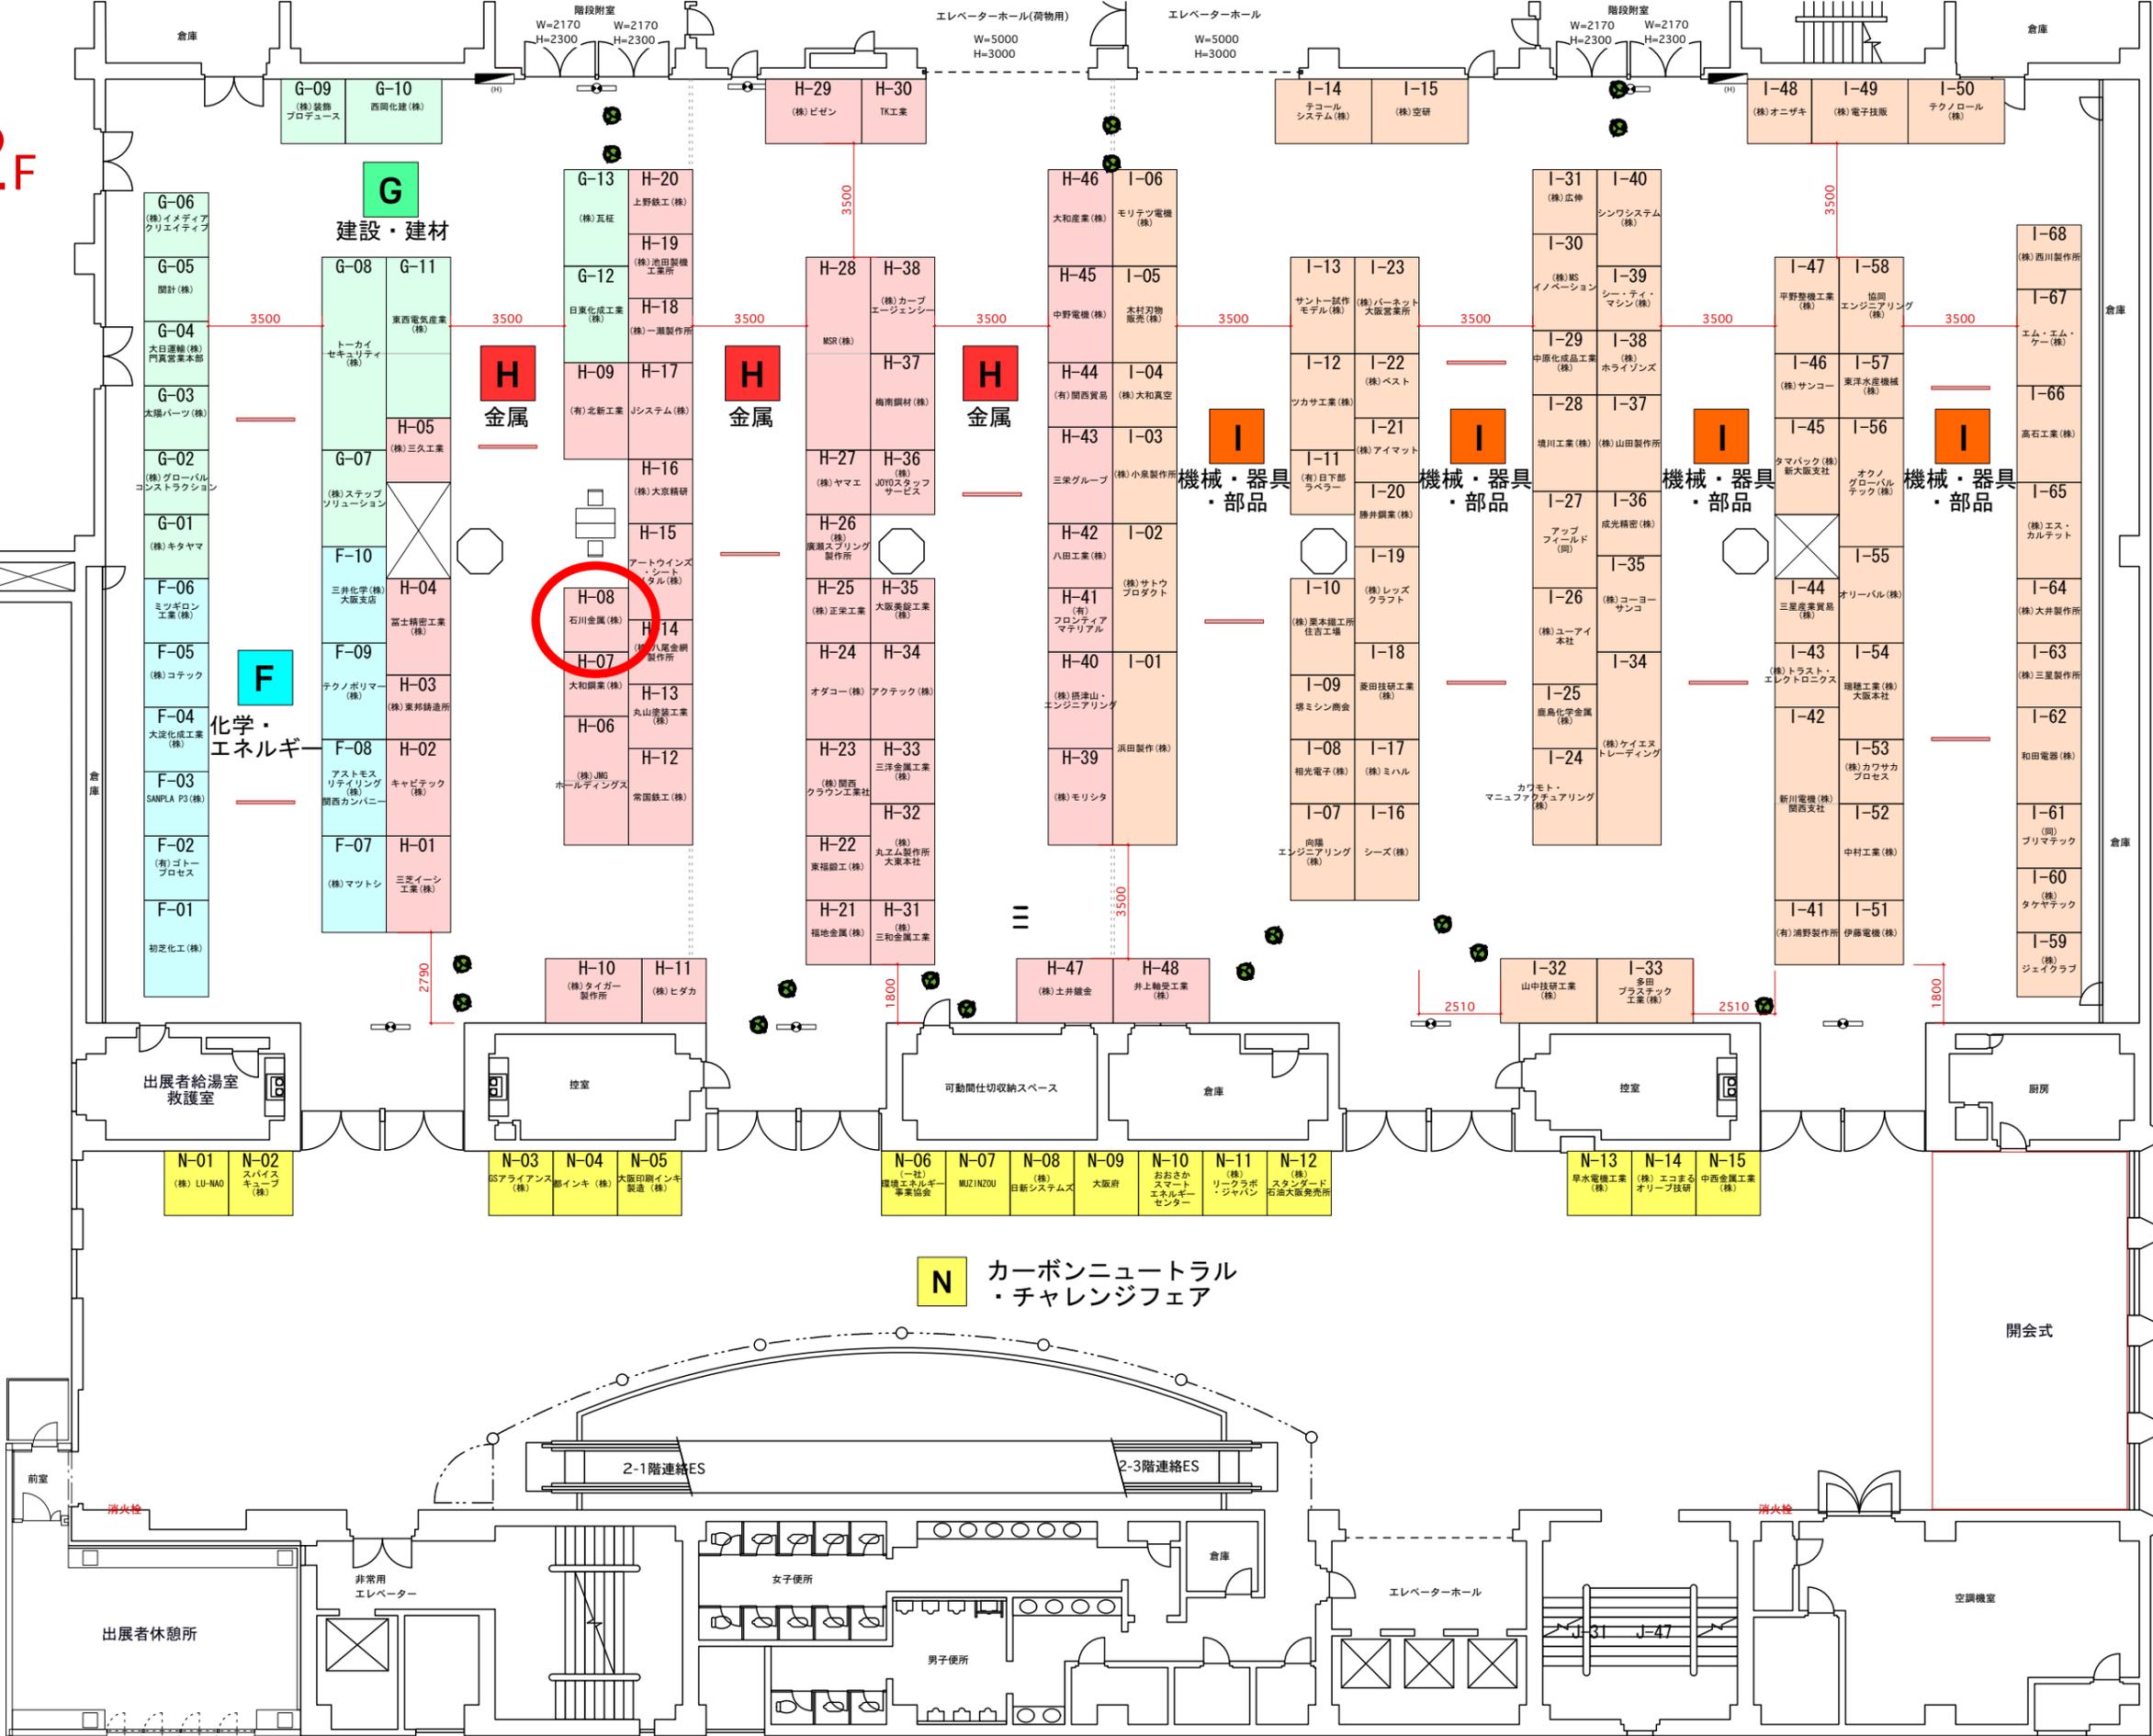

- F** 化学・エネルギー
- G** 建設・建材
- H** 金属
- I** 機械・器具・部品
- N** カーボンニュートラル・チャレンジフェア

N カーボンニュートラル・チャレンジフェア

	得意先名 CLIENT	事業名称 PROJECT TITLE	大阪勧業展 2022	製図 DRAWN	作成日付 DATE DRAWN	2022.06.16	2022.06.28	2022.07.12	縮尺 SCALE	図面NO. SHEET NO.
	大阪商工会議所 様	図面名称 DRAWING TITLE	マイドーム大阪2F 平面図	M.U sig	2022.08.29	2022.07.15	2022.07.26	2022.07.28		